

ΕΦΗΜΕΡΙΣ ΤΗΣ ΚΥΒΕΡΝΗΣΕΩΣ
ΤΗΣ ΕΛΛΗΝΙΚΗΣ ΔΗΜΟΚΡΑΤΙΑΣ

ΑΘΗΝΑ 18 ΙΟΥΛΙΟΥ 1986	ΤΕΥΧΟΣ ΤΕΤΑΡΤΟ	ΑΡΙΘΜΟΣ ΦΥΛΛΟΥ 608

ΠΕΡΙΕΧΟΜΕΝΑ

ΠΟΛΕΟΔΟΜΙΑ
ΑΠΟΦΑΣΕΙΣ

ΠΟΛΕΟΔΟΜΙΑ
ΑΠΟΦΑΣΕΙΣ

Αριθ. 1661 (1)

Τροποποίηση της 1009/84 απόφασης για αναγνώριση δρόμου σαν προ του έτους 1923 στο Αγρίνιο.

Ο ΝΟΜΑΡΧΗΣ ΑΙΤΩΛΙΑΣ ΚΑΙ ΑΚΑΡΝΑΝΙΑΣ

Έχοντας υπόψη:

1. Τις Δ/ξεις του 3200/55 «Περί διοικητικής αποκεντρώσεως».
2. Τις Δ/ξεις του από 20.6.55 Β. Δ/τος «περί Εξαιρέσεως από της κατά την παρ. 1 του Ν. 3200/55 αρμοδιότητας του ΥΠ.Δ.Ε.».
3. Τις δ/ξεις του 863/70 Β. Δ/τος «Περί διαρθρώσεως του Υπ. Συγ/νιών και Δημ. Έργων, όπως τούτο τροποποιήθηκε δια του αρ. 572/67 Β.Δ.».
4. Τις Δ/ξεις του 532/70 Ν.Δ. «περί διοικητικής αποκεντρώσεως».
5. Τις Δ/ξεις του 712/70 Β.Δ. όπως τροποποιήθηκε και συμπληρώθηκε με τα 677/71 και 198/72 Β. Δ/τα.
6. Την Λ. 7/16/11/7.10.70 κοινή απόφαση των Υπουργών «περί οργανώσεως των περιφεριακών Υπηρεσιών του ΥΠ.Δ.Ε.
7. Την Λ. 9/1-8/9.8.71 κοινή εγκύκλιο των Πρωθυπουργών, Αντιπροέδρου και Υπουργού των Εσωτερικών «περί οργανώσεως των Νομαρχιών».
8 Την υπ' αριθ. 24712/1248/21.6.1982 κοινή απόφαση Υπουργών Προεδρίας Κυβερνήσεως και Χ.Ο.Π.
9. Το υπ' αριθ. 6005/27.11.1985 έγγραφο Πολ. Γρ. Αγρινίου.
10. Την σύμφωνη γνωμοδότηση του Συμβουλίου ΧΟΠ Ν. Αιτωλίας και Ακαρνανίας όπως αυτή διατυπώθηκε στο υπ' αριθ. 3/86 (Θέμα 12ο) πρακτικό αυτού, αποφασίζουμε:


Τροποποιούμε την 1009/84 απόφαση με την οποία αναγνωρίστηκε η Β πάροδος Μελεάγρου προ του 1923 στο Αγρίνιο καταργώντας την Ο.Γ. του τερματισμού της παρόδου γιατί αφ' ενός προέκυψαν ιδιοκτησιακές διαφωνίες όσον αφορά τη θέση του τερματισμού, εφ' ετέρου υφίσταται σαν πράξη και στη θέση αυτή φράκτης. Για την άρση της αμφισβήτησης του τερματισμού της παρόδου αρμόδια για την επίλυση είναι τα Πολιτικά δικαστήρια.

Κατά τα λοιπά ισχύουν οι Ο.Γ. της παρόδου που θα τερματίζονται μέχρι την θέση της υπάρχουσας περιφράξεως.

Η απόφαση αυτή να δημοσιευθεί στην Εφημερίδα της Κυβερνήσεως.

Μεσολόγγι, 14 Απριλίου 1986

Με εντολή Νομάρχη
Ο Προϊστάμενος
ΓΕΡ. ΡΟΜΠΟΛΑΣ

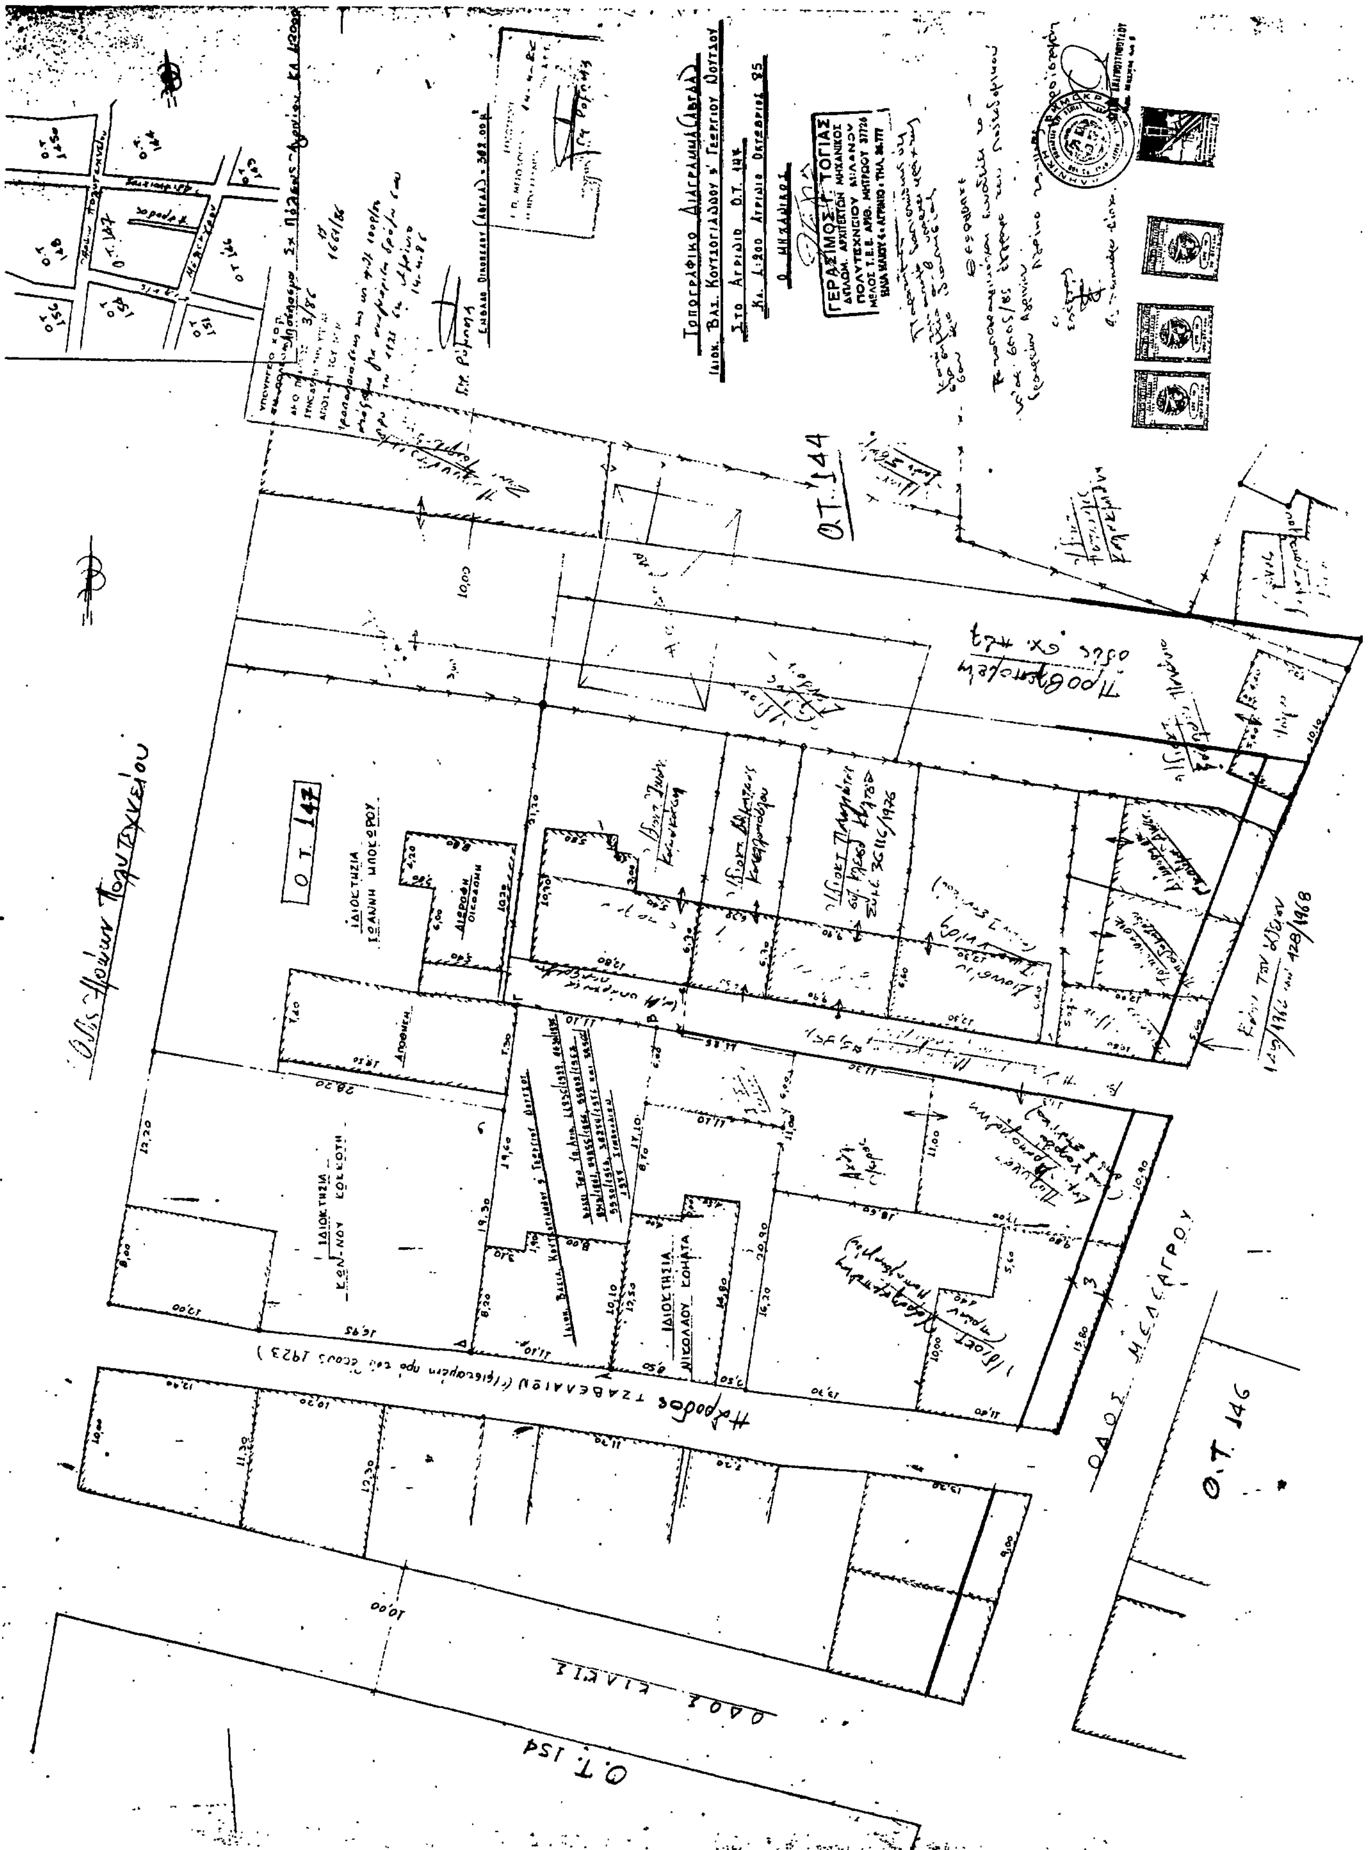

Ο.Τ. 144
Ο.Τ. 147
ΙΔΙΟΚΤΗΣΙΑ ΙΩΑΝΝΗ ΜΠΟΚΕΡΟΥ
ΙΔΙΟΚΤΗΣΙΑ ΝΙΚΟΛΑΟΥ ΚΟΗΛΤΑ
ΟΔΟΣ ΜΕΛΕΑΓΡΟΥ
Ο.Τ. 146
Ο.Τ. 154

Αριθ. 7277 (2)

Καθορισμός ορίων, διάκρισης και κατάταξης σε κατηγορία του Οικισμού Σταγιατών της Κοινότητας Σταγιατών Ν. Μαγνησίας.

Ο ΝΟΜΑΡΧΗΣ ΜΑΓΝΗΣΙΑΣ

Έχοντας υπόψη:

1. Τις διατάξεις:

α) Του Π. Δ/τος της 24.4/3.5.85 «τρόπος καθορισμού ορίων οικισμών της χώρας μέχρι 2.000 κατοίκους, κατηγορίας αυτών κλπ».

β) Του άρθρου 42 παρ. 5 του Ν. 1337/1983 όπως αντικαταστάθηκε με το άρθρο 8 παράγρ. 17 του Ν. 1512/1985.

γ) Του Ν. 3200/55 «περί Διοικητικής Αποκεντρώσεως» όπως έχει συμπληρωθεί και τροποποιηθεί μεταγενέστερα με το 532/70 Ν.Δ.

δ) Του 712/70 Β.Δ. «περί καθορισμού των διατηρουμένων υπέρ του Υπουργού Δημοσίων Έργων αρμοδιοτήτων», που εκδόθηκε σ' εκτέλεση του 532/70 Ν.Δ., όπως αυτά τροποποιήθηκαν και συμπληρώθηκαν με τα 677/71 και 198/72 Β. Δ/τα.

2. Τη μελέτη «ανοικτών πόλεων για την ανασυγκρότηση των χωριών κάτω των 2.000 κατοίκων» που έχει συνταχθεί από τους μελετητές Γαλλή - Προγκίδου Ελένη, Οικονόμου Λία και Δεμιρίδη Γιώργο για τον οικισμό Σταγιατών της Κοινότητας Σταγιατών.

3. Την 35/1985 Απόφαση του Κοινοτικού Συμβουλίου της Κοινότητας Σταγιατών με την οποία γνωμοδοτεί για τα όρια του Οικισμού Σταγιατών.

4. Την 8/27.2.86 Γνωμοδότηση του Συμβουλίου Χωροταξίας Οικισμού και Περιβάλλοντος Ν. Μαγνησίας ως προς την κατηγορία τα όρια και τους όρους δόμησης του οικισμού Σταγιατών, αποφασίζουμε:

Άρθρο 1. Κατηγορία Οικισμού.

Διακρίνουμε και κατατάσουμε τον Οικισμό Σταγιατών της Κοινότητας Σταγιατών στις εξής κατηγορίες:

α) Περιαστικός

β) Ενδιαφέρων

γ) Στάσιμος

δ) Συνεχτικός

ε) Μικρός

Άρθρο 2. Καθορισμός Ορίων Οικισμού.

Καθορίζουμε τα όρια του Οικισμού Σταγιατών της Κοινότητας Σταγιατών όπως φαίνονται με τα στοιχεία 1, 2, 3, 4, 4Α, 4Β, 4Γ, 4Δ, 5, 6, 1 στο διάγραμμα με κλίμακα 1:5000 που θεωρήθηκε από το Τμήμα Πολεοδομίας και Πολ/χών Εφαρμογών Ν. Μαγνησίας στις 27.2.1986 και αποτελεί αναπόσπαστο μέρος της απόφασης αυτής.

Άρθρο 3. Όροι δόμησης.

Όροι δόμησης οι καθοριζόμενοι από Ατο Π.Δ. της 11.6/4.8.1980 (ΦΕΚ 374Δ).

Η απόφαση αυτή να δημοσιευθεί στην Εφημερίδα της Κυβερνήσεως.

Βόλος, 14 Απριλίου 1986

Ο Νομάρχης

ΕΥΡΙΠΙΔΗΣ ΚΑΦΑΝΤΑΡΗΣ

ΝΟΜΟΣ **ΜΑΓΝΗΣΙΑΣ**
Οικισμος **ΣΤΑΓΙΑΤΕΣ**

23692

ΥΠΟΜΝΗΜΑ

Οριο ΟΤΑ
Οριο οικισμου
1 2 3 Ονομασιες

ΕΓΚΡΙΝΕΤΑΙ ΩΣ ΠΑΡΑΡΤΗΜΑ
ΤΗΣ 7277/14-4-86 ΑΠΟΦΑΣΕΩΣ
14 / 4 / 1986

Ευριπίδης Μαθαντζαρης

Ηλέγχθη
Βόλος 27/2/86
Ο τεχνικός υπάλληλος

ΑΝΑΣΤΑΣΙΑ Α. ΛΟΓΚΙΔΟΥ

ΟΡΙΟΘΕΤΗΣΗ ΟΙΚΙΣΜΟΥ	Αριθμος σχεδιου: Π.1.1
Συνταξη: Δημ Βασιλειαδης, Κατ Σακου	ΚΛ 1:5.000
	Ημερ

Υπουργειο Χωροταξιας Οικισμου και Περιβαλλοντος
ΔΙΕΥΘΥΝΣΗ ΧΩΡΟΤΑΞΙΑΣ

Αριθ. 219 (3)

Καθορισμός ορίων, διάκρισης και κατάταξης σε κατηγορία και όρων δόμησης του Οικισμού Αλοννήσου της Κοινότητας Αλοννήσου Ν. Μαγνησίας.

Ο ΝΟΜΑΡΧΗΣ ΜΑΓΝΗΣΙΑΣ

Έχοντας υπόψη:

1. Τις διατάξεις:

α) Του Π. Δ/τος της 24.4/3.5.85 «τρόπος καθορισμού ορίων οικισμών της χώρας μέχρι 2.000 κατοίκους, κατηγορίας αυτών κλπ».

β) Του άρθρου 42 παρ. 5 του Ν. 1337/1983 όπως αντικαταστάθηκε με το άρθρο 8 παράγρ. 17 του Ν. 1512/1985.

γ) Του Ν. 3200/55 «περί Διοικητικής Αποκεντρώσεως» όπως έχει συμπληρωθεί και τροποποιηθεί μεταγενέστερα με το 532/70 Ν.Δ.

δ) Του 712/70 Β.Δ. «περί καθορισμού των διατηρουμένων υπέρ του Υπουργού Δημοσίων Έργων αρμοδιοτήτων», που εκδόθηκε σ' εκτέλεση του 532/70 Ν.Δ., όπως αυτά τροποποιήθηκαν και συμπληρώθηκαν με τα 677/71 και 198/72 Β. Δ/τα.

2. Τη μελέτη «ανοιχτών πόλεων για την ανασυγκρότηση των χωριών κάτω των 2.000 κατοίκων» που έχει συνταχθεί από τους μελετητές Γαλλή - Προγκίδου Ελένη, Οικονόμου Λία και Δεμιρίδη Γιώργο για τον οικισμό Αλοννήσου της Κοινότητας Αλοννήσου.

3. Την 86/1985 Απόφαση του Κοινοτικού Συμβουλίου της Κοινότητας Αλοννήσου για τα όρια του Οικισμού Αλοννήσου.

4. Την 9/28.2.1986 Γνωμοδότηση του Συμβουλίου Χωροταξίας, Οικισμού και Περιβάλλοντος Ν. Μαγνησίας ως προς την κατηγορία τα όρια και τους όρους δόμησης του οικισμού Αλοννήσου, αποφασίζουμε:

Άρθρο 1. Κατηγορία Οικισμού.

Διακρίνουμε και κατατάσουμε τον Οικισμό Αλοννήσου της Κοινότητας Αλοννήσου στις εξής Κατηγορίες:

α) Ενδιαφέρων

β) Στάσιμος

γ) Συνεκτικός

δ) Μικρός

Άρθρο 2. Καθορισμός ορίων Οικισμού.

Καθρίζουμε με τα όρια του Οικισμού Αλοννήσου της Κοινότητας Αλονήσου όπως αυτά φαίνονται με τα στοιχεία 1, 2, 3, 4, 5, 6, 1 στο διάγραμμα με κλίμακα 1:5000 που θεωρήθηκε από το Τμήμα Πολ/μίας και Πολ/κών Εφαρμογών Ν. Μαγνησίας στις 28.2.86 και αποτελεί αναπόσπαστο μέρος της απόφασης αυτής.

Άρθρο 3. Όροι δόμησης.

Εξακολουθούν να ισχύουν οι όροι του από 19.10.1978 Π.Δ. (ΦΕΚ 594Δ) με εξαίρεση το ποσοστό κάλυψης, τη συνολική επιτρεπομένη επιφάνεια δόμησης, το σύστημα δόμησης, για τα οποία ισχύουν οι ρυθμίσεις του από 24.4.1985 ΠΔ (ΦΕΚ 181 Δ/3.5.1985).

Η απόφαση αυτή να δημοσιευθεί στην Εφημερίδα της Κυβερνήσεως.

Βόλος, 2 Απριλίου 1986

Ο Νομάρχης
ΕΥΡΙΠΙΔΗΣ ΚΑΦΑΝΤΑΡΗΣ



ΝΟΜΟΣ ΜΑΓΝΗΣΙΑΣ
Οικισμος: ΑΛΟΝΗΣΟΣ

ΥΠΟΜΝΗΜΑ
Οριο ΟΤΑ
Οριο οικισμου
Ονομασιες

ΕΓΚΡΙΝΕΤΑΙ ΩΣ ΠΑΡΑΡΤΗΜΑ
Ο ΝΟΜΑΡΧΗΣ

ΟΡΙΟΘΕΤΗΣΗ ΟΙΚΙΣΜΟΥ

Π-1.1

Γαλλη - Προγκιδου Ελενη
Συνταξη: Οικονομου Λια
Δεμιριδης Γιωργος
Ελεγχος
ΚΛ 1:5000

Υπουργειο Χωροταξιας Οικισμου και Περιβαλλοντος

Αριθ. 180 (4)

Καθορισμός ορίων, διάκρισης και κατάταξης σε κατηγορία του Οικισμού Κατωχωρίου της Κοινότητας Κατωχωρίου Ν. Μαγνησίας.

Ο ΝΟΜΑΡΧΗΣ ΜΑΓΝΗΣΙΑΣ

Έχοντας υπόψη:

1. Τις διατάξεις:

α) Του Π. Δ/τος της 24.4/3.5.85 «τρόπος καθορισμού ορίων οικισμών της χώρας μέχρι 2.000 κατοίκους, κατηγορίας αυτών κλπ».

β) Του άρθρου 42 παρ. 5 του Ν. 1337/1983 όπως αντικαταστάθηκε με το άρθρο 8 παράγρ. 17 του Ν. 1512/1985.

γ) Του Ν. 3200/55 «περί Διοικητικής Αποκεντρώσεως» όπως έχει συμπληρωθεί και τροποποιηθεί μεταγενέστερα με το 532/70 Ν.Δ.

δ) Του 712/70 Β.Δ. «περί καθορισμού των διατηρουμένων υπέρ του Υπουργού Δημοσίων Έργων αρμοδιοτήτων», που εκδόθηκε σ' εκτέλεση του 532/70 Ν.Δ., όπως αυτά τροποποιήθηκαν και συμπληρώθηκαν με τα 677/71 και 198/72 Β. Δ/τα.

2. Τη μελέτη «ανοικτών πόλεων για την ανασυγκρότηση των χωριών κάτω των 2.000 κατοίκων» που έχει συνταχθεί από το ΤΠ και ΠΕ Νομού Μαγνησίας και τους μελετητές Γαλλή - Προγκίδου Ελένη, Οικονόμου Λία και Δεμιρίδη Γιώργο για τον Οικισμό Κατωχωρίου της Κοινότητας Κατωχωρίου.

3. Την 4/1986 Απόφαση του Κοινοτικού Συμβουλίου της Κοινότητας Κατωχωρίου με την οποία γνωμοδοτεί για τα όρια του Οικισμού Κατωχωρίου.

4. Την 8/27.2.86 Γνωμοδότηση του Συμβουλίου Χωροταξίας, Οικισμού και Περιβάλλοντος Ν. Μαγνησίας ως προς την κατηγορία τα όρια και τους όρους δόμησης του οικισμού Κατωχωρίου, αποφασίζουμε:

Άρθρο 1. Κατηγορία Οικισμού.

Διακρίνουμε και κατατάσουμε τον Οικισμό Κατωχωρίου της Κοινότητας Κατωχωρίου στις εξής κατηγορίες:

α) Περιαστικός

β) Ενδιαφέρων

γ) Στάσιμος

δ) Συνεκτικός

ε) Μεσαίος

Άρθρο 2. Καθορισμός ορίων Οικισμού.

Καθορίζουμε τα όρια του Οικισμού Κατωχωρίου της Κοινότητας Κατωχωρίου όπως αυτά φαίνονται με τα στοιχεία 1 - 2 - 2Α - 3 - 3Α - 5 - 6 - 7 - 8 - 9 - 10 - 11 - 12 - 12Α - 12Β - 12Γ - 12Δ - 12Ε - 12Ζ - 1 στο διάγραμμα με κλίμακα 1:5000 που θεωρήθηκε από το Τμήμα Πολ/μίας και Πολ/κών Εφαρμογών Ν. Μαγνησίας στις 27. 2.86 και αποτελεί αναπόσπαστο μέρος της απόφασης αυτής.

Άρθρο 3. Όροι δόμησης.

Όροι δόμησης ισχύουν οι καθοριζόμενοι από το Π.Δ. της 11. 6/4.8.1980 (ΦΕΚ 374Δ). Για το τμήμα του οικισμού με εγκεκριμένο ρυμοτομικό σχέδιο εξακολουθούν να ισχύουν οι εγκεκριμένοι έως σήμερα όροι δόμησης.

Η απόφαση αυτή να δημοσιευθεί στην Εφημερίδα της Κυβερνήσεως και ισχύει από την ημερομηνία υπογραφής της.

Βόλος, 14 Απριλίου 1986

Ο Νομάρχης

ΕΥΡΙΠΙΔΗΣ ΚΑΦΑΝΤΑΡΗΣ

